


各階平面図

家屋番号		建物図面
建物の所在	A市B町一丁目30番地	

1階

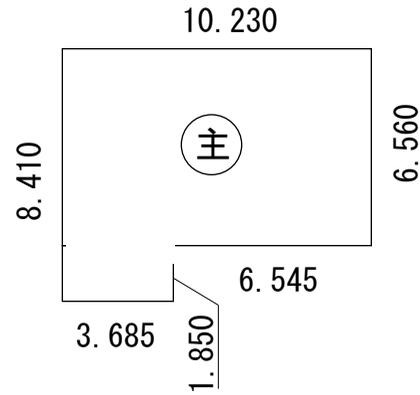


$$10.230 \times 6.560 = 67.108800$$

$$3.685 \times 1.850 = 6.817250$$

$$73.926050$$

床面積 73.92m²


2階

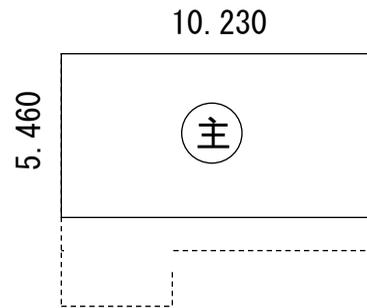

$$10.230 \times 5.460 = 55.855800$$

$$55.855800$$

床面積 55.85m²

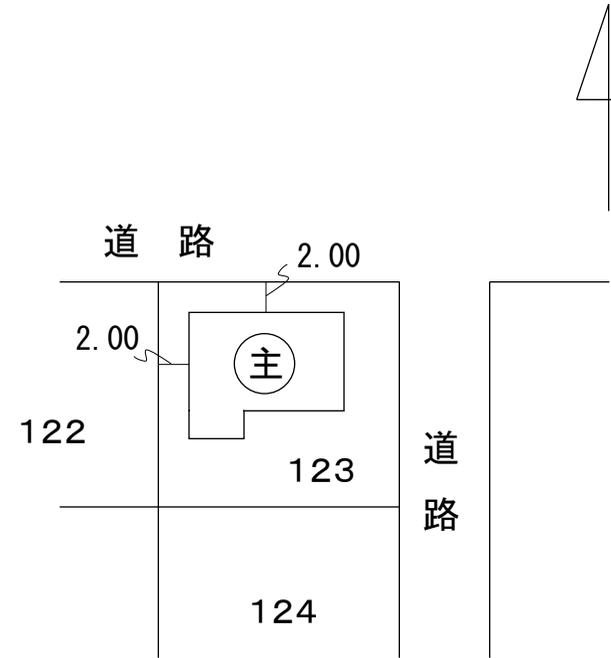


作製者	A市B町二丁目5番6号 甲野 太郎 印 (平成 22 年 3 月 15 日作製)	縮尺	1 / 250	申請人	A市B町二丁目5番6号 甲野 太郎 印	縮尺	1 / 500
-----	--	----	---------	-----	------------------------	----	---------

各階平面図

家屋番号

建物図面

建物の所在

 

作製者

縮尺

1/250

申請人

縮尺

1/500